


M. n. 7, 9^a, 10^a, 12^a, 12^b, 12^c, 12^d, 12^e, 12^f, 12^g, 12^h, 12ⁱ, 12^j, 14^a, 14^b
M. n. d. 29 november 1969
Nuv. K. Balling Engelsen, Landsinspektør
1969

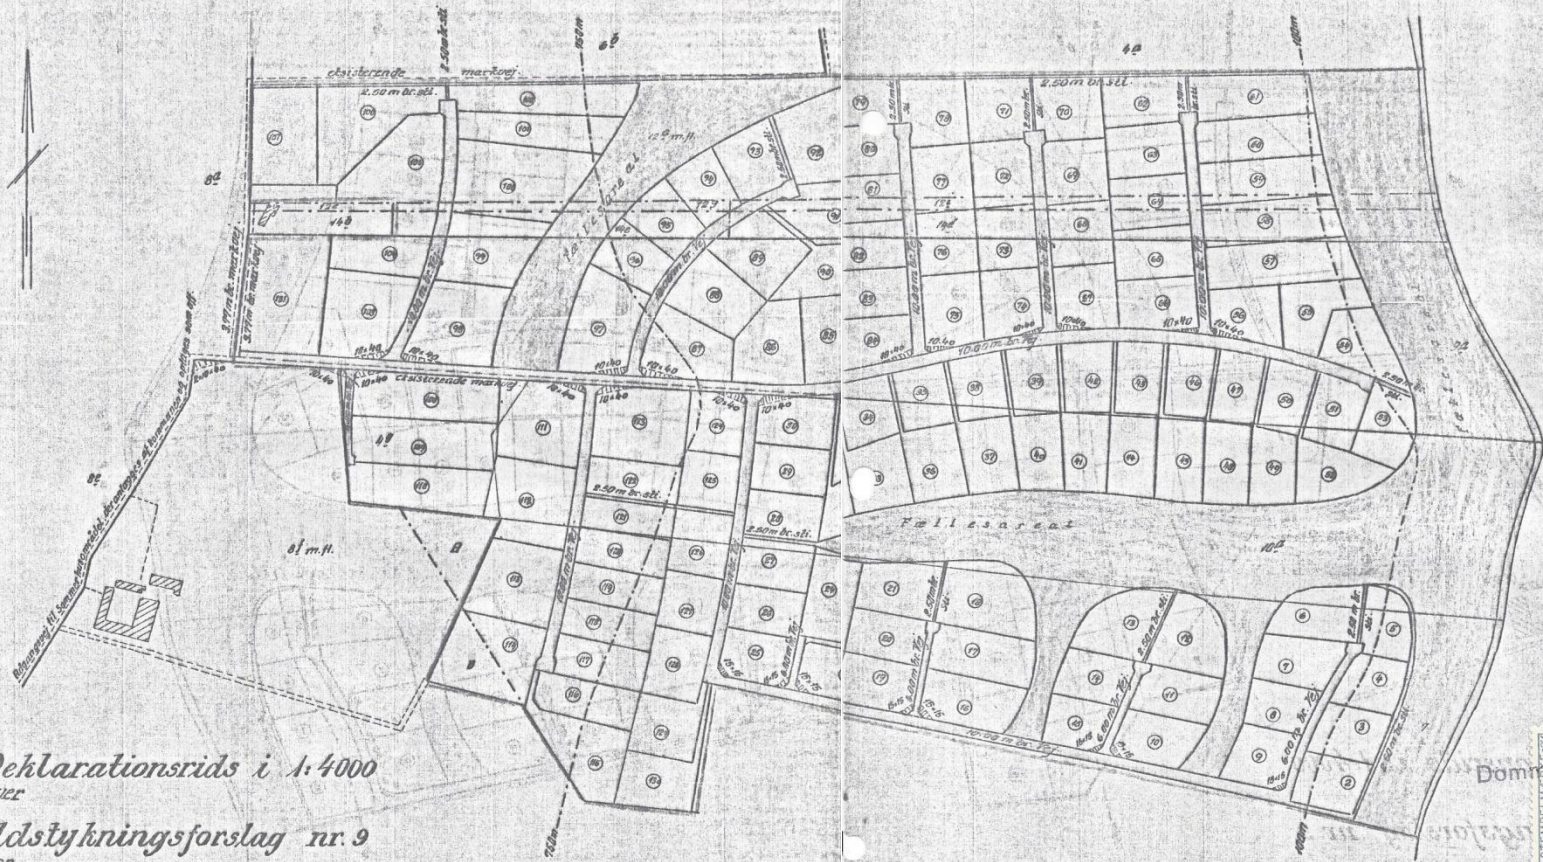

Deklarationsrids i 1:4000
over

Udstykningsforslag nr. 9
for

Sommerhusområdet "Nord-Øst Grønning"
Metr. Nr. 7, 9^a, 10^a, 12^a, 12^b, 12^c, 12^d, 12^e, 12^f, 12^g, 12^h, 12ⁱ, 12^j, 14^a og 14^b,
Øster Grønning By,

Grønning sogn, Nørre herred, Viborg amt.

Udstædiget i november 1969

H. Balling Engelsen
Landsinspektør

Signaturforklaring:

- A: areal, der i marken dyrkes under ejendommen, metr. nr. 8^a.
 - B: areal, der i marken dyrkes under ejendommen, metr. nr. 7.
Begge arealer vil blive overført, til ejendommen, hvorunder de dyrkes, ved skelberigtigelse.
- rød sløjfe: Grænse for sommerhusområdet
 gul farve: Teje og stier i sommerhusområdet
 grøn farve: Fællesarealer.



Udskriftens rigtighed bekræftes.

Dommeren i Skive, den 11. november 1971

